


Sto Therm® Sto Silt®

Detalle de Ventana

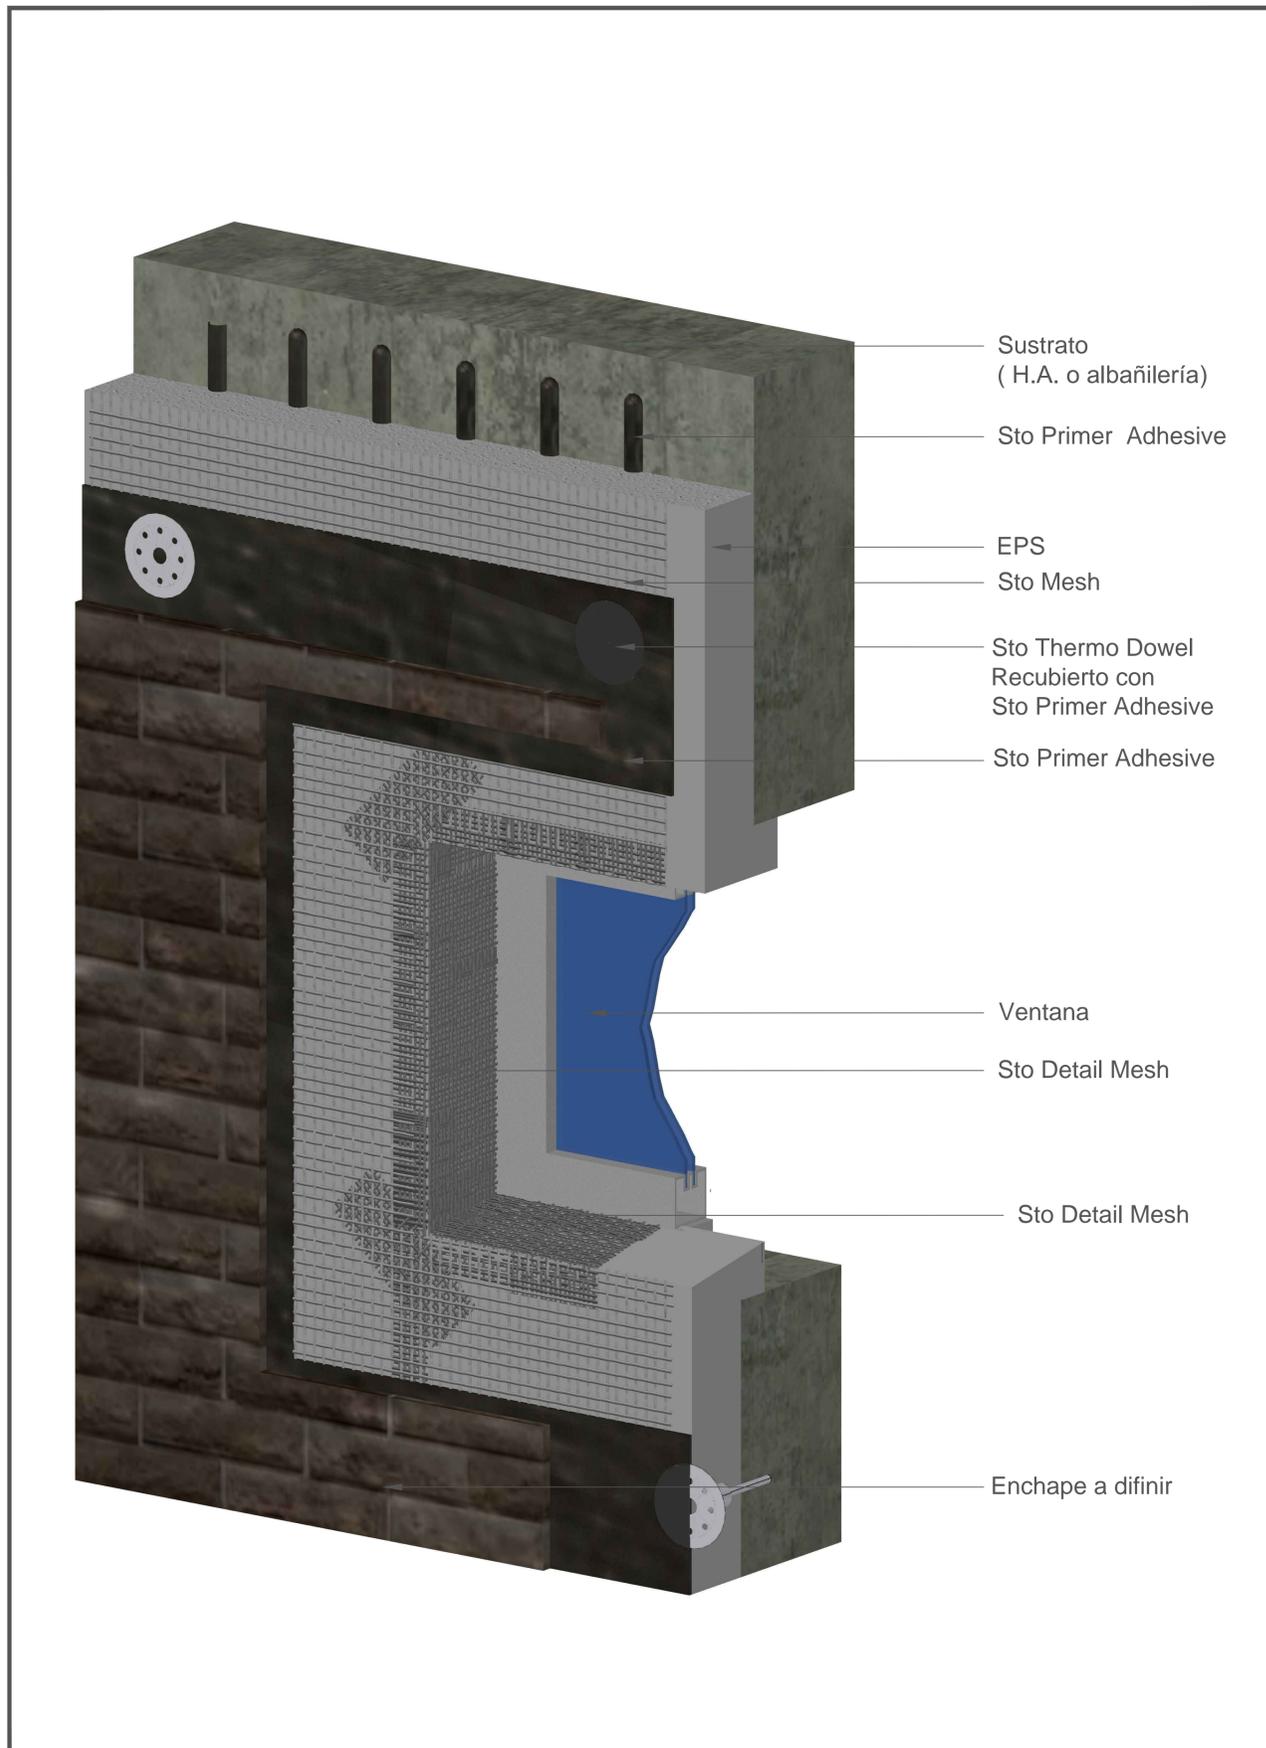

Nota:

Detalles materiales Sistema StoTherm®Sto Silt® Exterior Insulation and Finish System (EIFS):

- 1) Sto Primer Adhesive
- 2) EPS 20 kg/m3
- 3) Sto Detail Mesh
- 4) Sto Mesh
- 5) Sto Primer Adhesive
- 6) Sto Thermo Dowel
- 7) Enchape a definir

Nota:

- 1) Utilización sistema Sto Therm® Sto Silt® hasta 22 mts. Para alturas superiores contactar a Sto Chile por recomendaciones
- 2) Se recomienda pegar el enchape con Sto ProPasta 1:1
- 3) Sto Therm®Sto Silt® para espesores desde 60 mm de EPS
- 4) Absorción de humedad máxima del enchape hasta un 14%
- 5) El sistema Sto Therm®Sto Silt® resiste enchape de hasta 40kg/m2

StoChile Ltda.
 Volcan Lascar Oriente # 781
 Pudahuel, Santiago
 Teléfono +56 02 29493593
 Fax +56 02 29493595
 www.stochile.com

Atención

Los dibujos a detalle Sto son únicamente ilustraciones de construcción. Son guías que auxilian al profesional de diseño y construcción en el desarrollo del proyecto y solución de detalles específicos. Deben modificarse de acuerdo a las necesidades de cada proyecto. Utilice la especificación Sto para resolver los requerimientos de diseño y construcción del proyecto. Revise el reglamento local para condiciones especiales de construcción.