


StoQuik[®] Silver (Direct Applied)

Retorno Vano con Placa Exterior

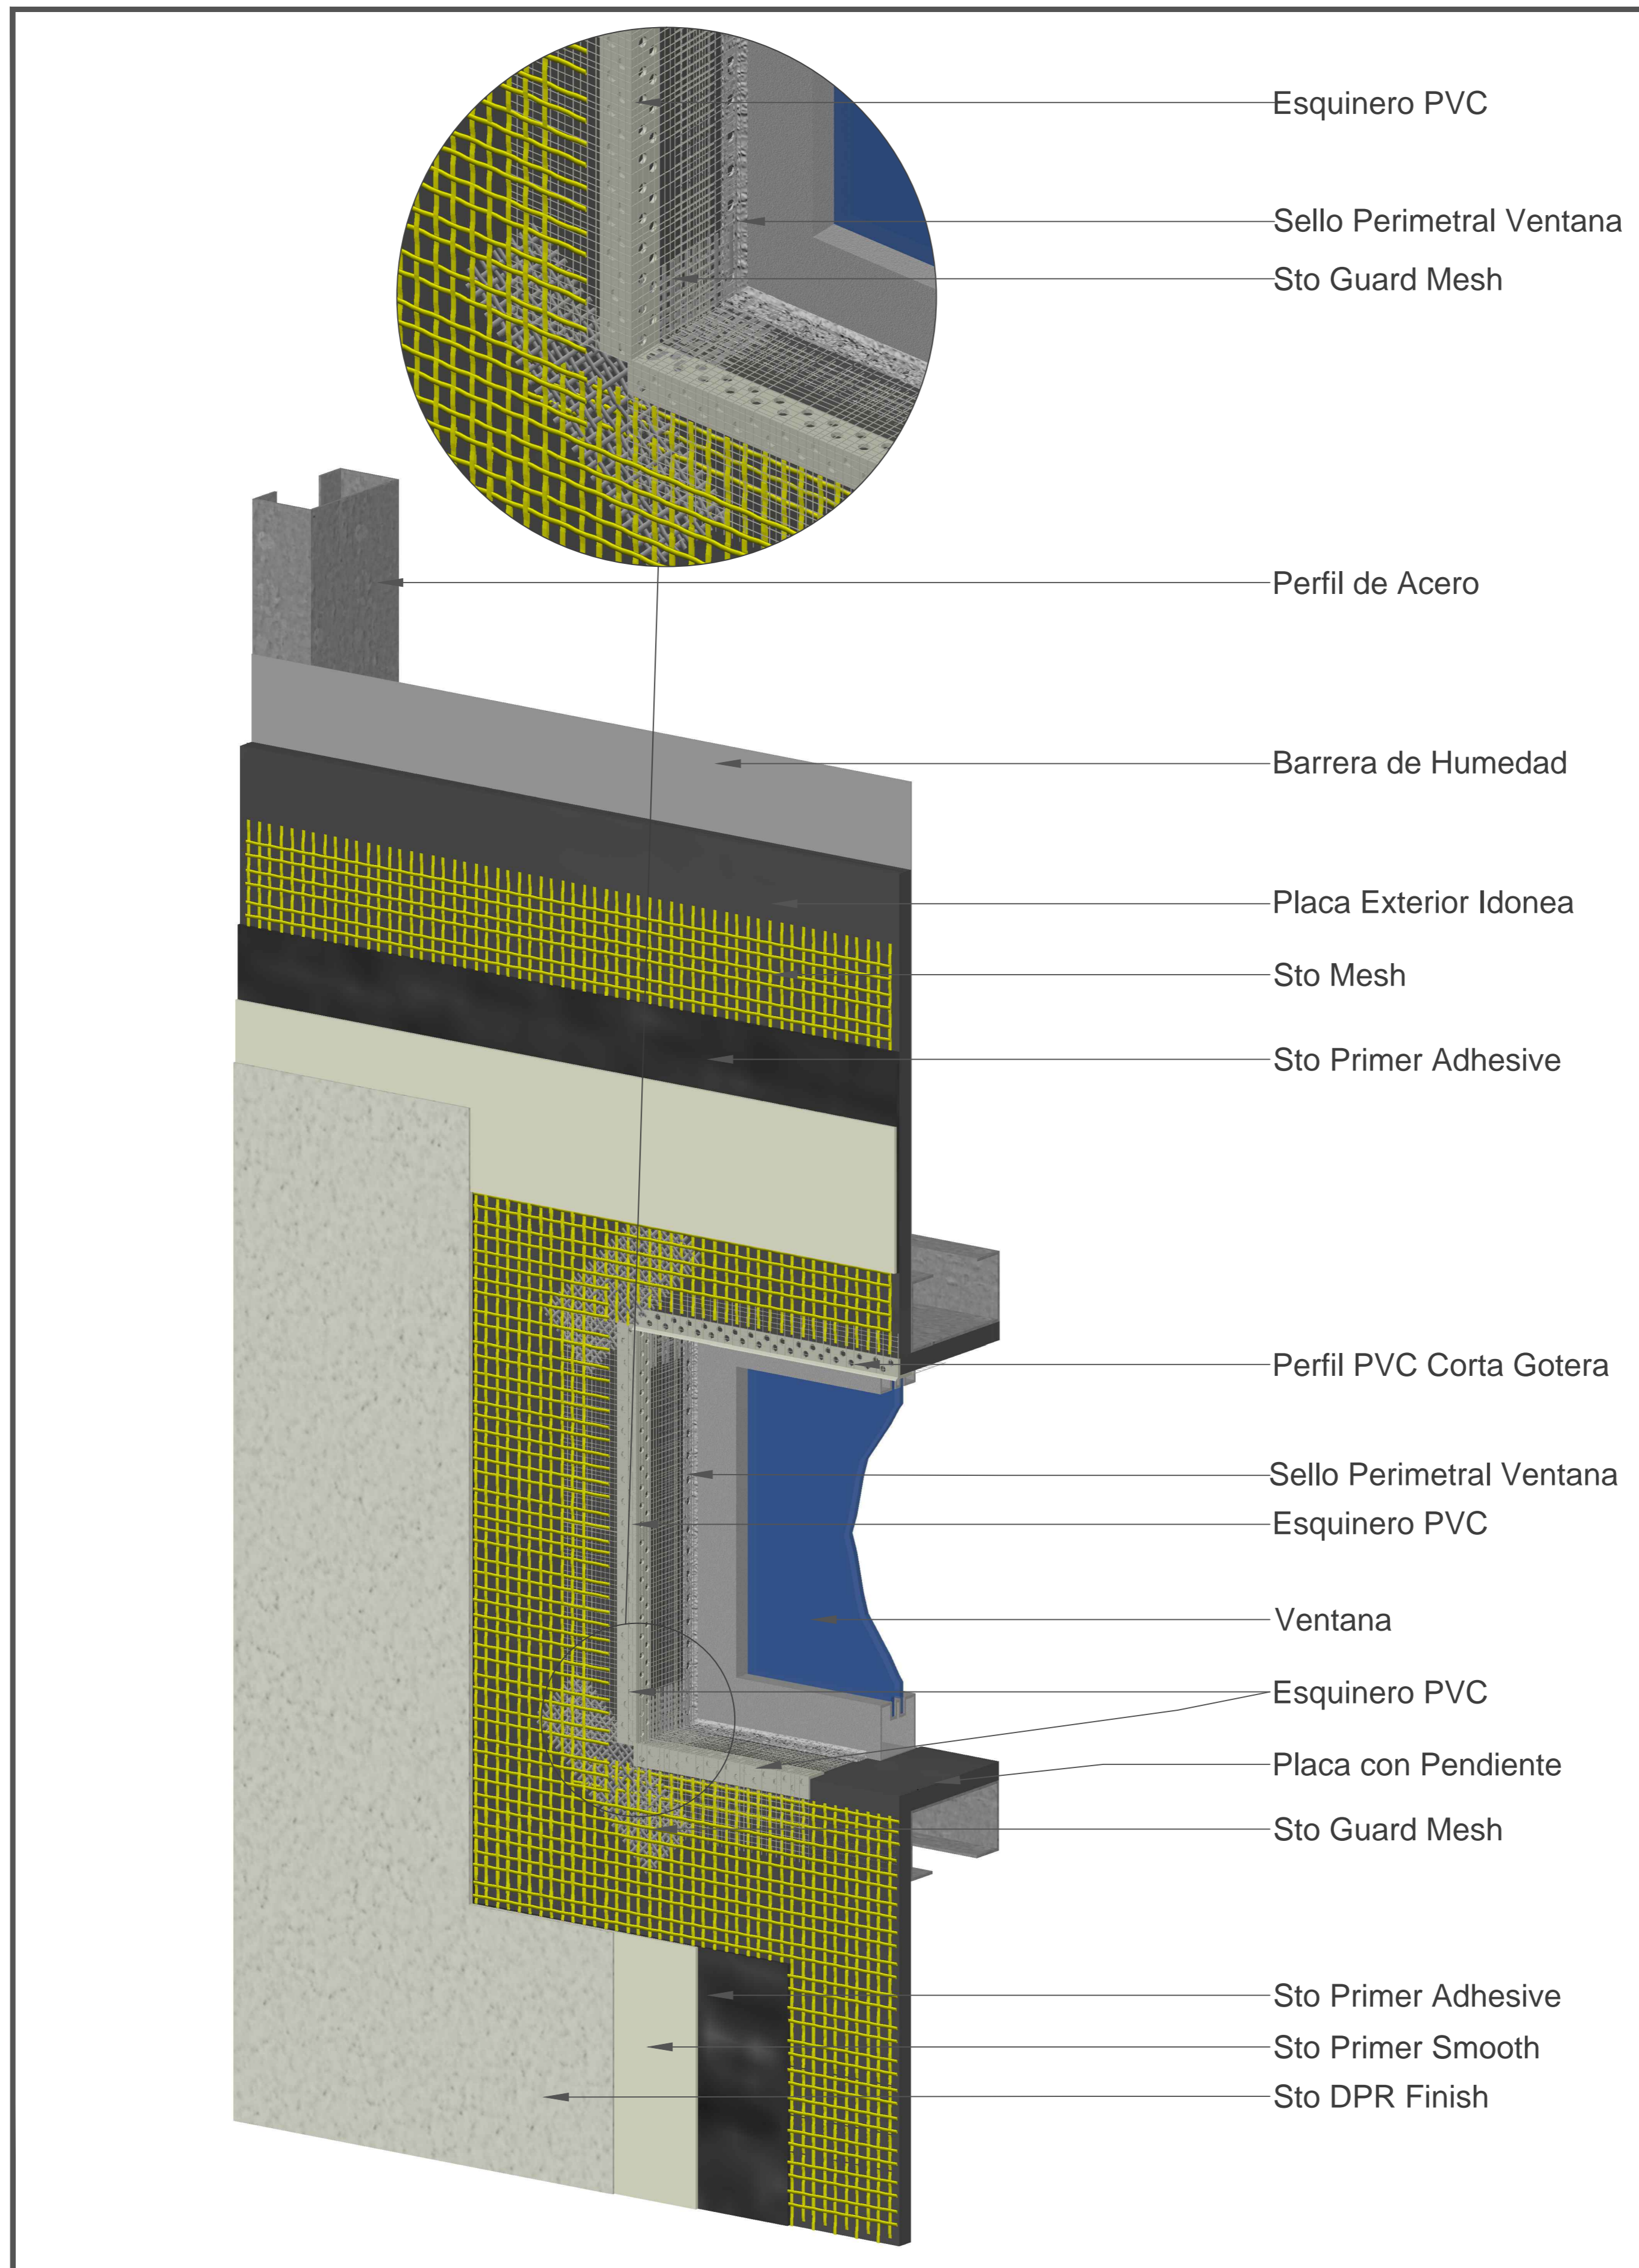

Nota:

Detalles materiales sistema Sto Quik[®] Silver o Direct Applied:

Detalles materiales:

- 1) Perfil de Acero
- 2) Barrera de Humedad
- 3) Placa Exterior Idonea
- 4) Sto Primer Adhesive
- 5) Sto Guard Mesh
- 6) Perfil PVC Corta Gotera
- 7) Esquinero PVC
- 8) Sello perimetral ventana
- 9) Sto Mesh
- 10) Sto Primer Adhesive
- 11) Sto Primer Smooth
- 12) Sto DPR Finish

Atención

Los dibujos a detalle Sto son únicamente ilustraciones de construcción. Son guías que auxilian al profesional de diseño y construcción en el desarrollo del proyecto y solución de detalles específicos. Deben modificarse de acuerdo a las necesidades de cada proyecto. Utilice la especificación Sto para resolver los requerimientos de diseño y construcción del proyecto. Revise el reglamento local para condiciones especiales de construcción.

StoChile
 Volcan Lascar Oriente # 781
 Pudahuel, Santiago
 Teléfono +56 02 29493593
 Fax +56 02 29493595
 www.stochile.com