


StoQuik[®] Silver (Direct Applied) Cambio de Sustratos / Junta de Dilatación

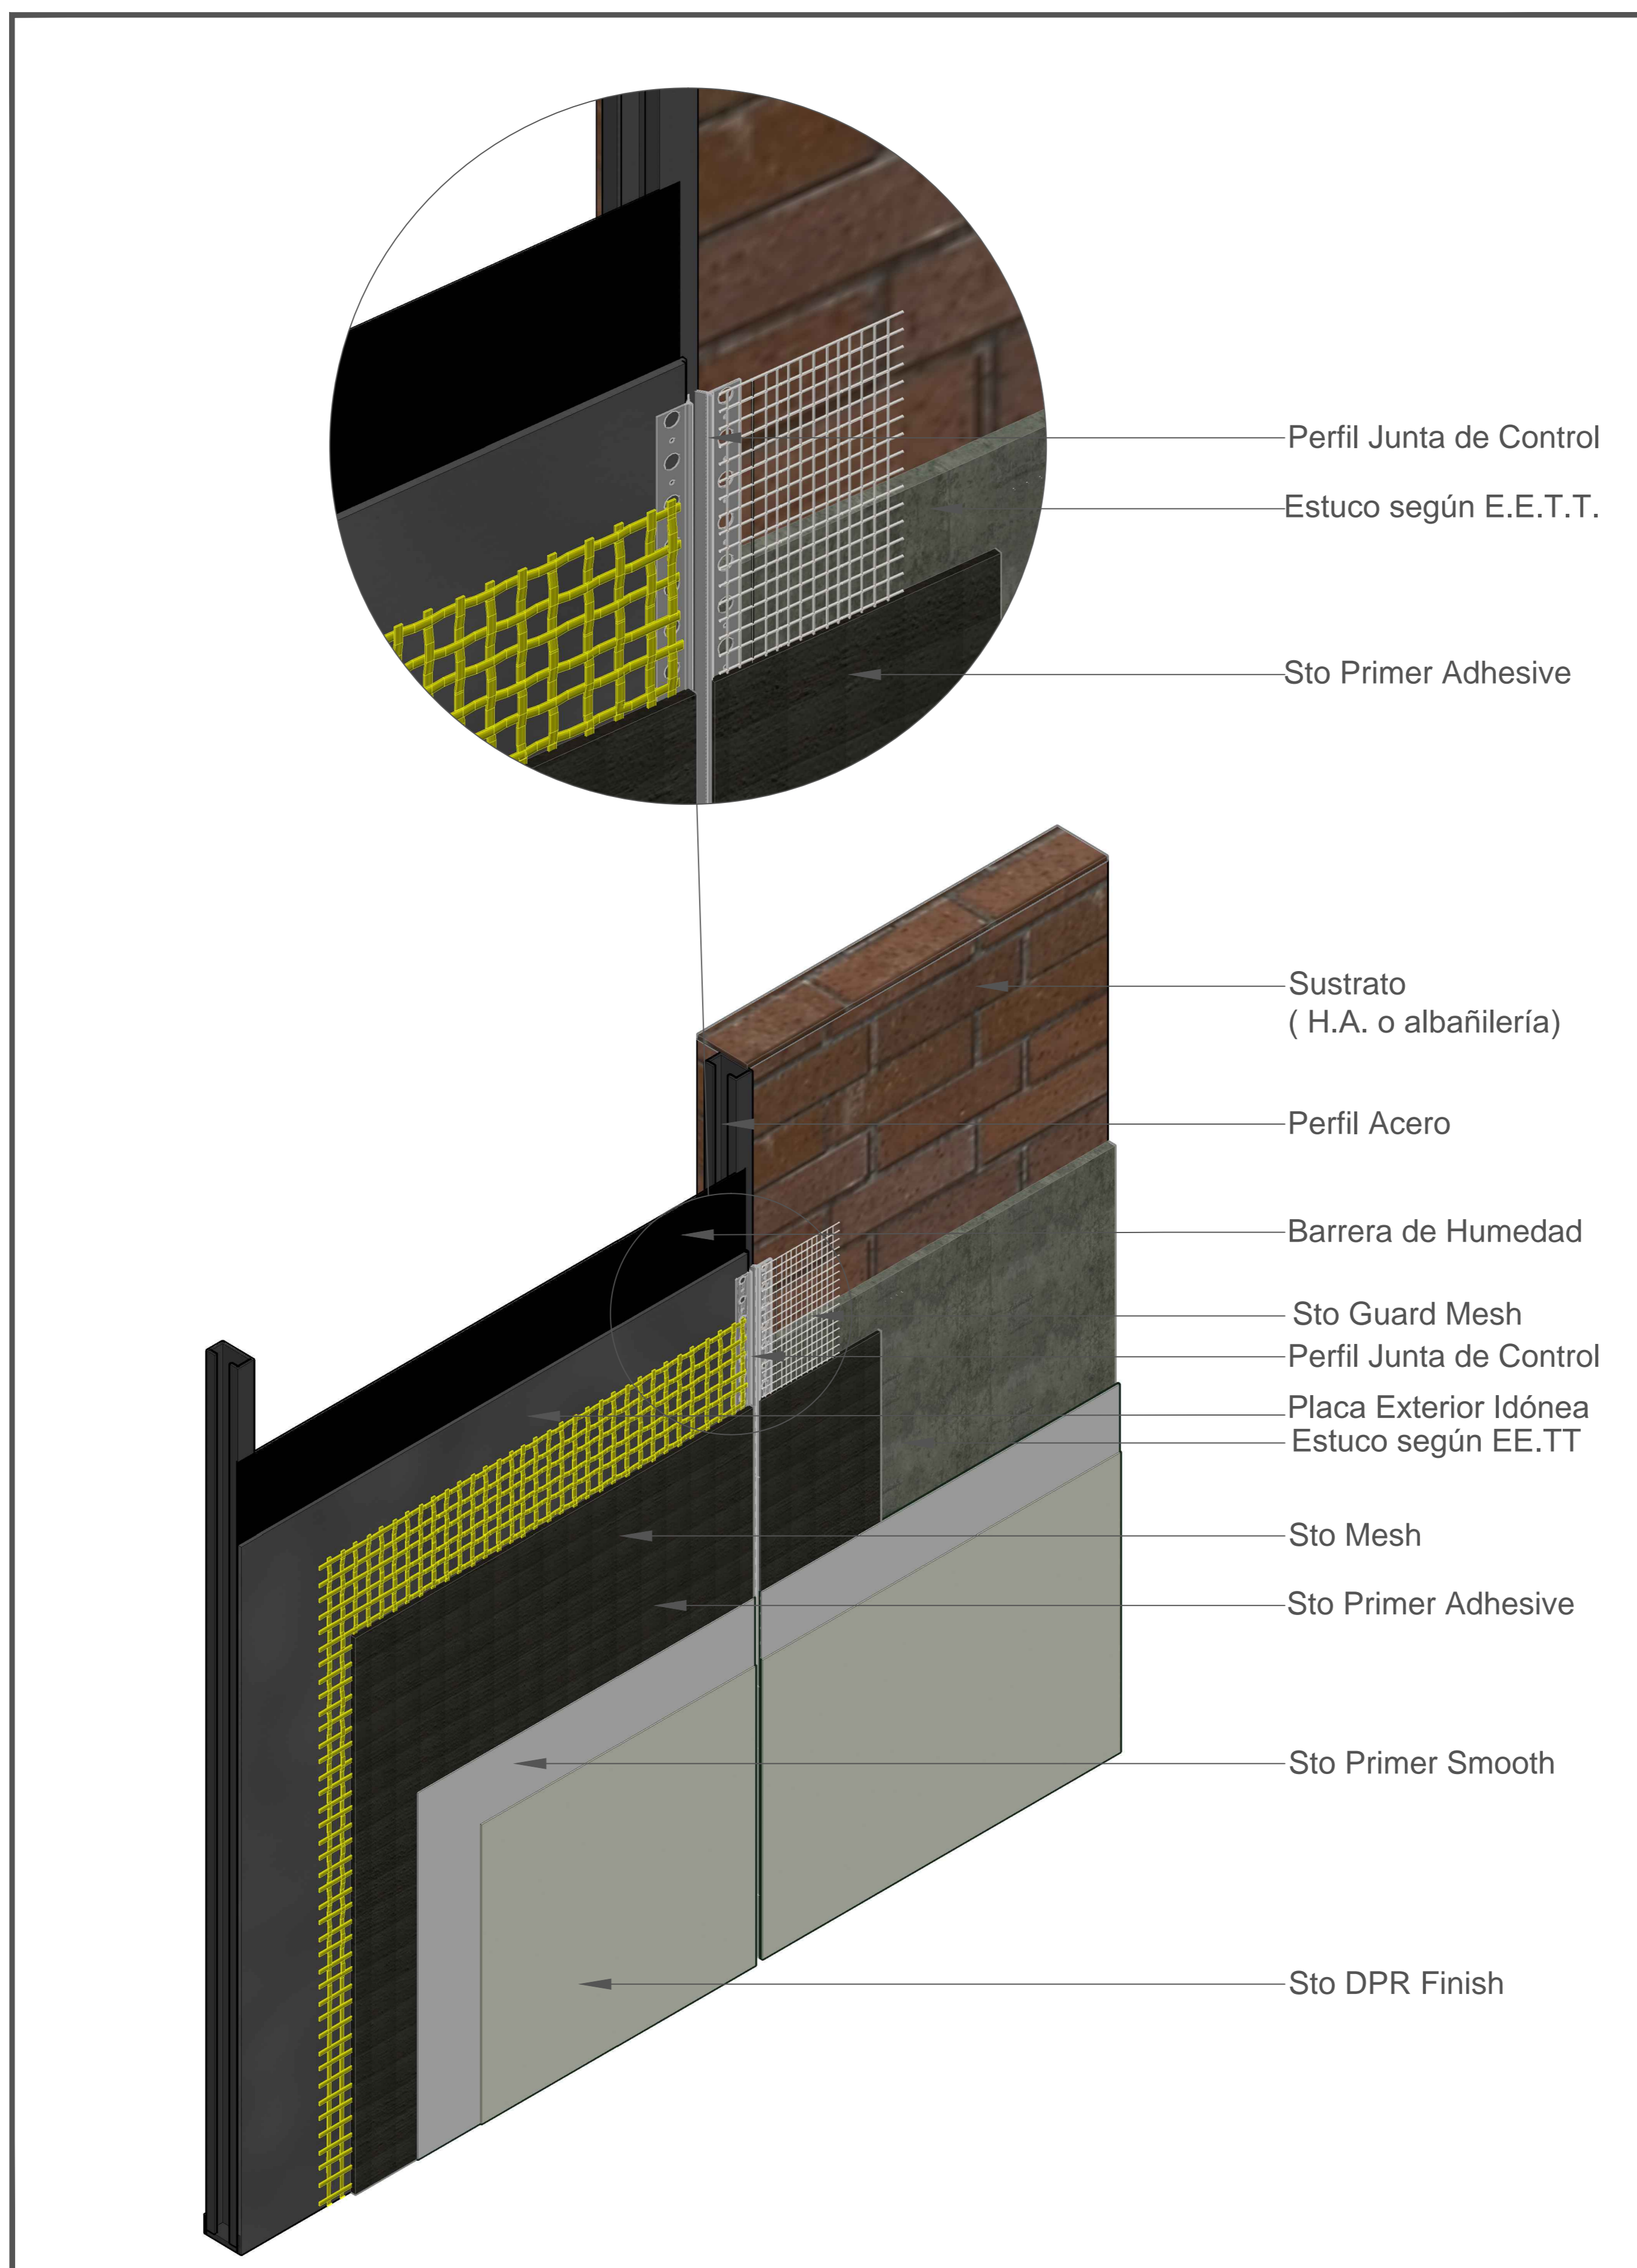

Nota:

Detalles materiales sistema
Sto Quik[®] Silver o Direct Applied:

Detalles materiales:

- 1) Sustrato (H.A o Albañilería) + Placa Exterior
- 2) Perfiles Acero
- 3) Barrera de Humedad
- 4) Perfil Junta de Control
- 5) Sto Primer Adhesive
- 6) Sto Primer Smooth
- 7) Sto DPR Finish

Atención

Los dibujos a detalle Sto son únicamente ilustraciones de construcción. Son guías que auxilian al profesional de diseño y construcción en el desarrollo del proyecto y solución de detalles específicos. Deben modificarse de acuerdo a las necesidades de cada proyecto. Utilice la especificación Sto para resolver los requerimientos de diseño y construcción del proyecto. Revise el reglamento local para condiciones especiales de construcción.

StoChile Ltda.
Volcan Lascar Oriente # 781
Pudahuel, Santiago
Teléfono +56 02 29493593
Fax +56 02 29493595
www.stochile.com