


StoTherm® EIFS

Encuentro con Estructura Liviana

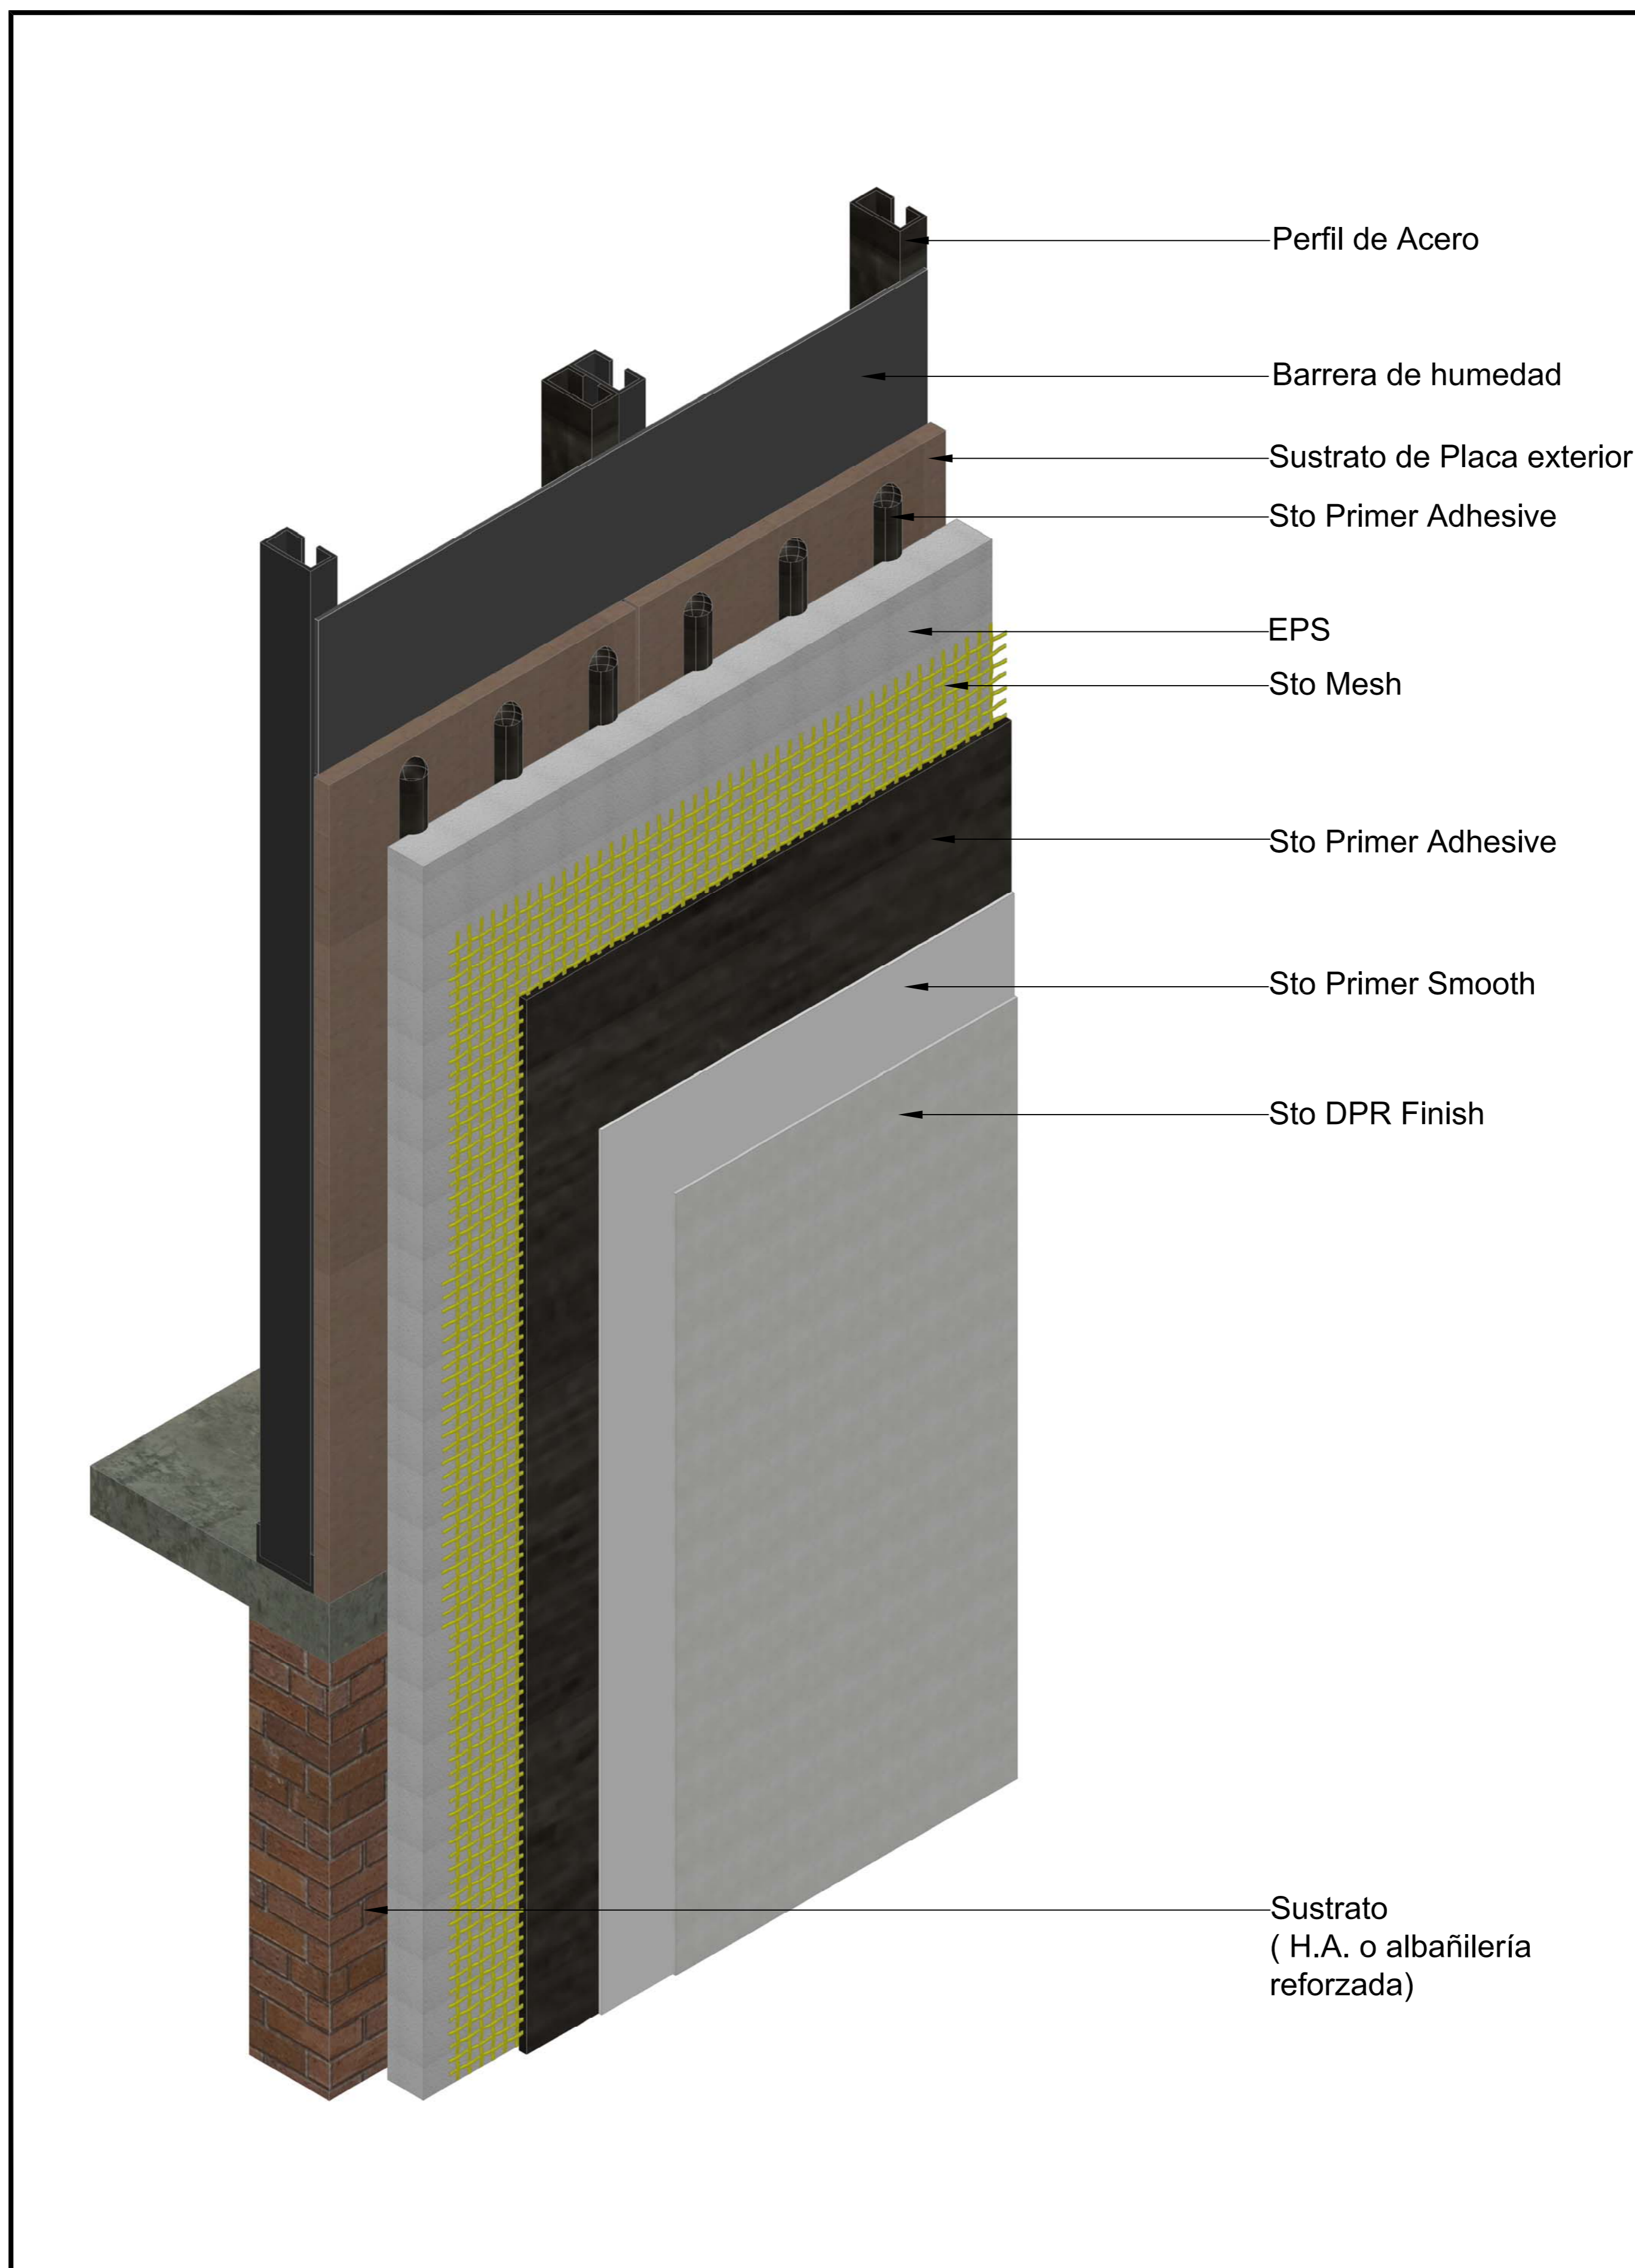

Nota:

Detalles materiales Sistema StoTherm® Exterior Insulation and Finish System (EIFS):

- 1) Sto Primer Adhesive
- 2) EPS 20 kg/m³
- 3) Sto Mesh
- 4) Sto Primer Adhesive
- 5) Sto Primer Smooth
- 6) Sto DPR Finish

Nota:

Solamente para viviendas de 2 pisos.

EPS: Poliestireno expandido de alta densidad mínimo 15 kg/m³

Atención

Los dibujos a detalle Sto son únicamente ilustraciones de construcción. Son guías que auxilian al profesional de diseño y construcción en el desarrollo del proyecto y solución de detalles específicos. Deben modificarse de acuerdo a las necesidades de cada proyecto. Utilice la especificación Sto para resolver los requerimientos de diseño y construcción del proyecto. Revise el reglamento local para condiciones especiales de construcción.

StoChile Ltda.
 Volcan Lascar Oriente # 781
 Pudahuel, Santiago
 Teléfono +56 02 29493593
 Fax +56 02 29493595
www.stochile.com