


# StoTherm® EIFS

## Bajo Nivel de Terreno

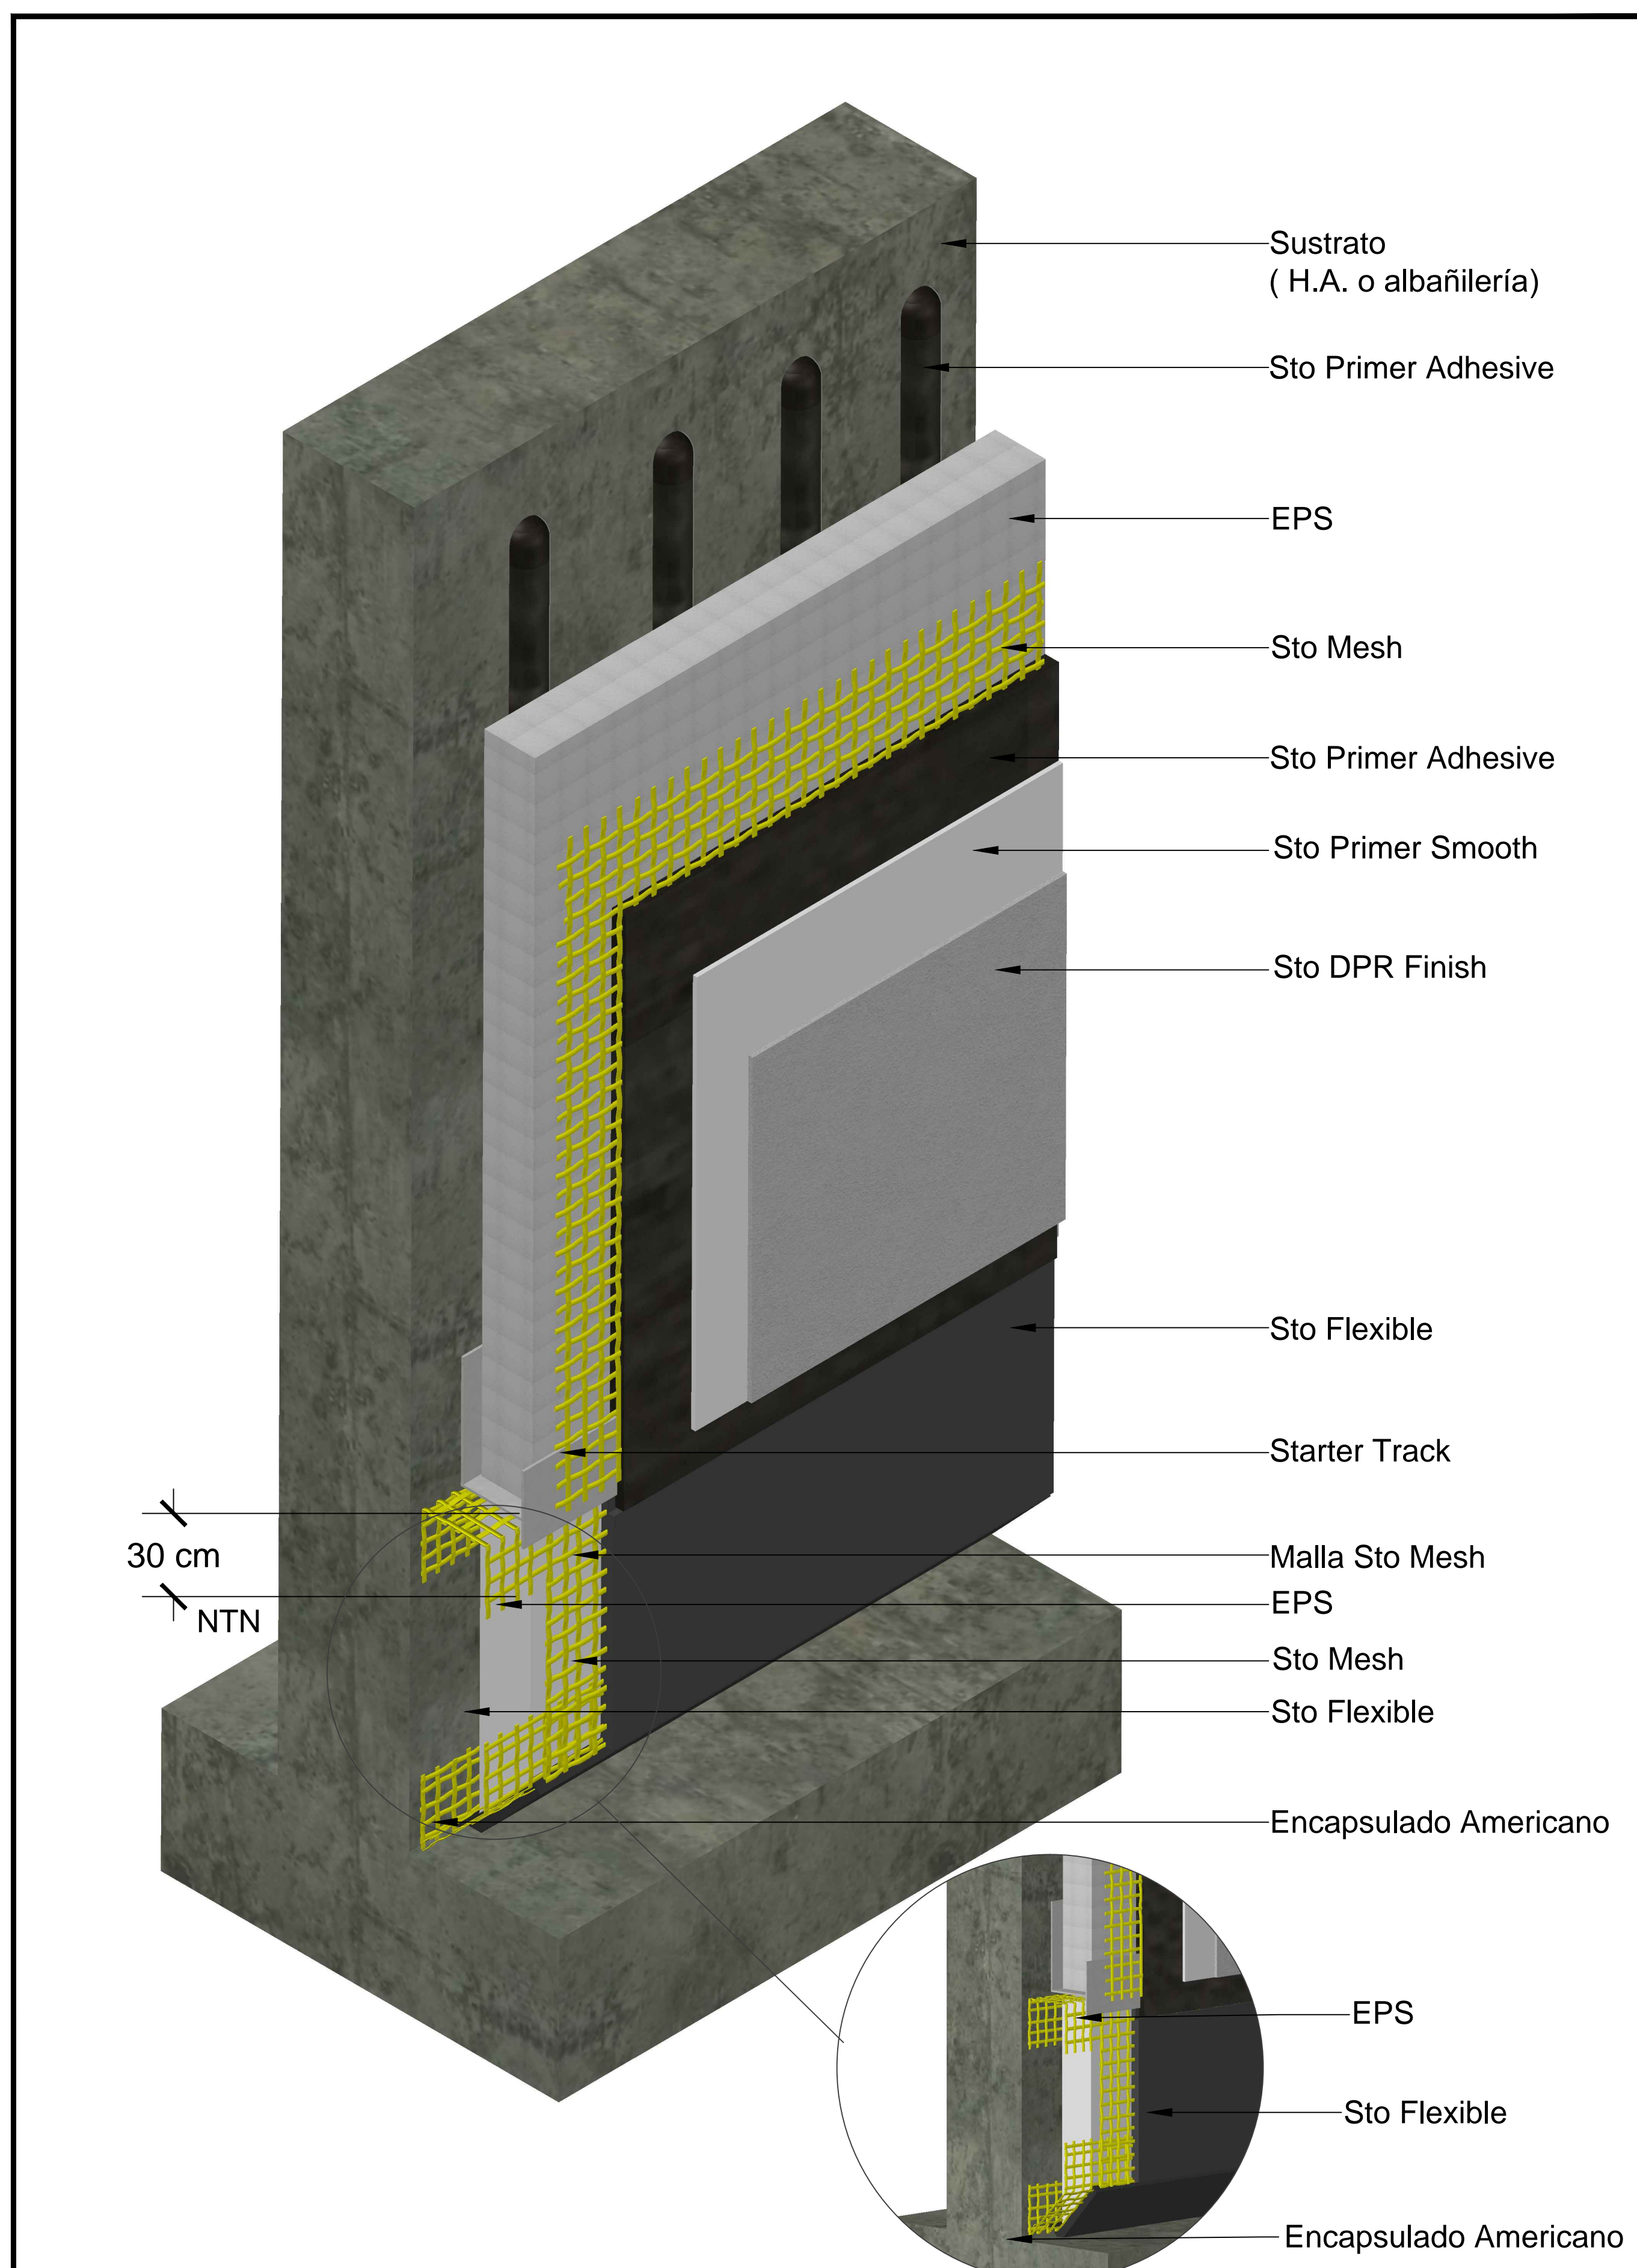

### Nota:

Detalles materiales Sistema StoTherm® Exterior Insulation and Finish System (EIFS):

- 1) Sto Primer Adhesive
- 2) EPS 20 kg/m3 sobre NTN
- 3) Sto Mesh
- 4) Sto Primer Adhesive
- 5) Sto DPR Finish
- 6) Starter Track
- 7) Sto Flexible
- 8) Sto Mesh
- 9) EPS -NTN min 30 kg/m3
- 10) Malla Sto Mesh
- 11) Sto Flexible
- 12) Encapsulado Americano

### Nota:

EPS : Poliestireno expandido de alta densidad mínimo 15 kg/m3

Bajo NTN poliestireno mínimo 30 kg/m3

StoChile Ltda.  
 Volcan Lascar Oriente # 781  
 Pudahuel, Santiago  
 Teléfono +56 02 29493593  
 Fax +56 02 29493595  
 www.stochile.com

### Atención

Los dibujos a detalle Sto son únicamente ilustraciones de construcción. Son guías que auxilian al profesional de diseño y construcción en el desarrollo del proyecto y solución de detalles específicos. Deben modificarse de acuerdo a las necesidades de cada proyecto. Utilice la especificación Sto para resolver los requerimientos de diseño y construcción del proyecto. Revise el reglamento local para condiciones especiales de construcción.